



ESPACE NORDIK

CONDOS-HÔTEL

STUDIOS, 5^e ÉTAGE

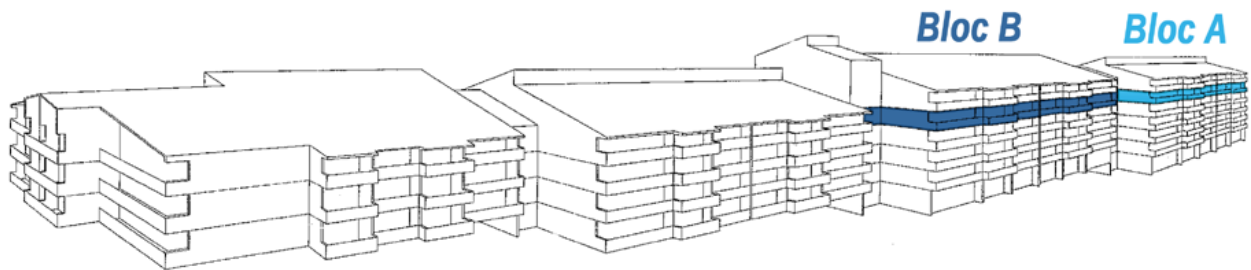

Coté piscine, vue montagne

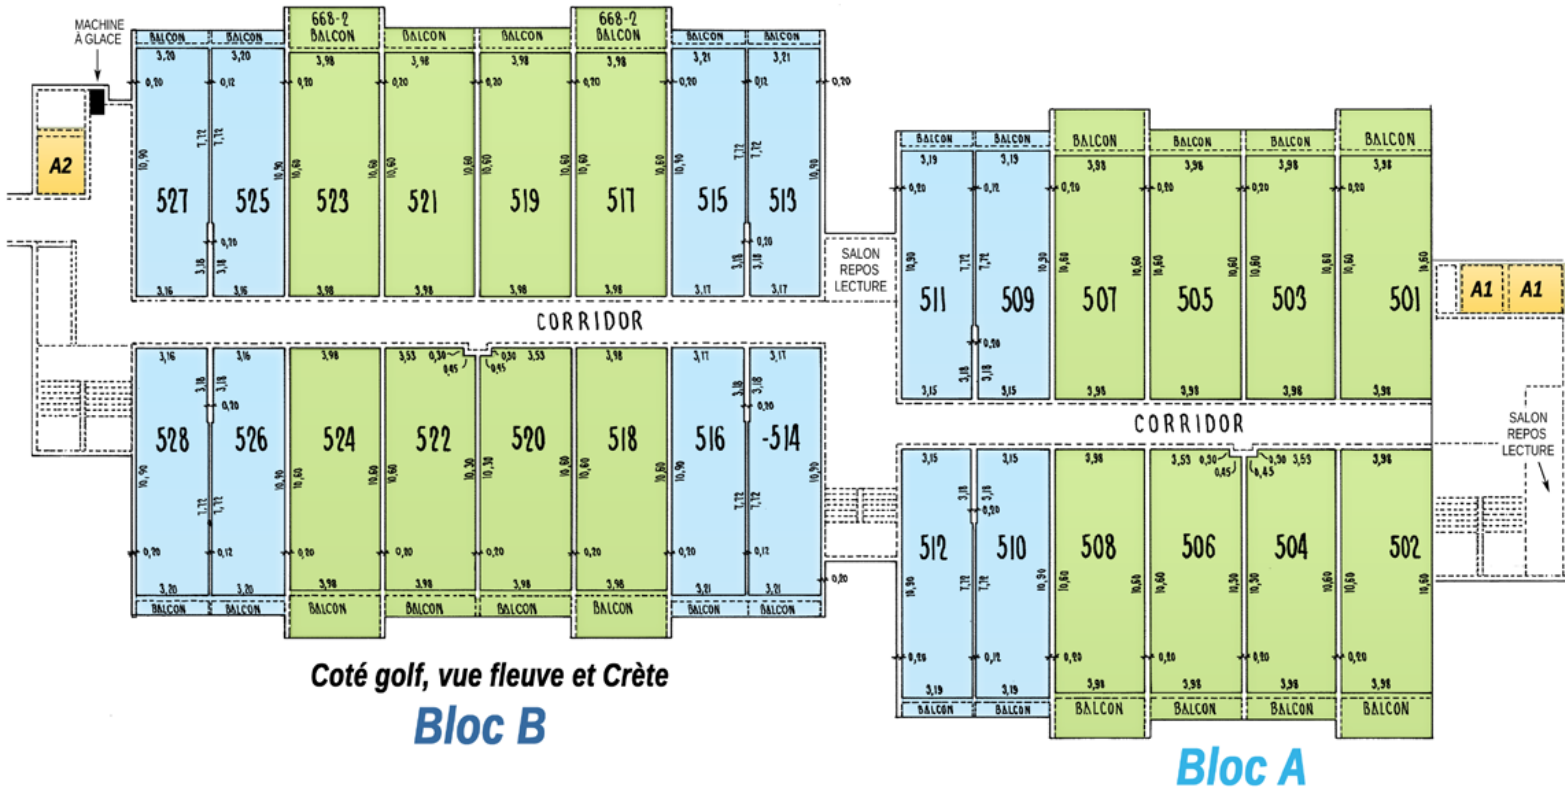

Coté golf, vue fleuve et Crète
Bloc B

Bloc A

LÉGENDE

= Studio King

= Studio 2 Queen

A1 = Ascenseur au hall d'entrée

A2 = Ascenseur aux casiers ski / sortie piscine